Autodesk

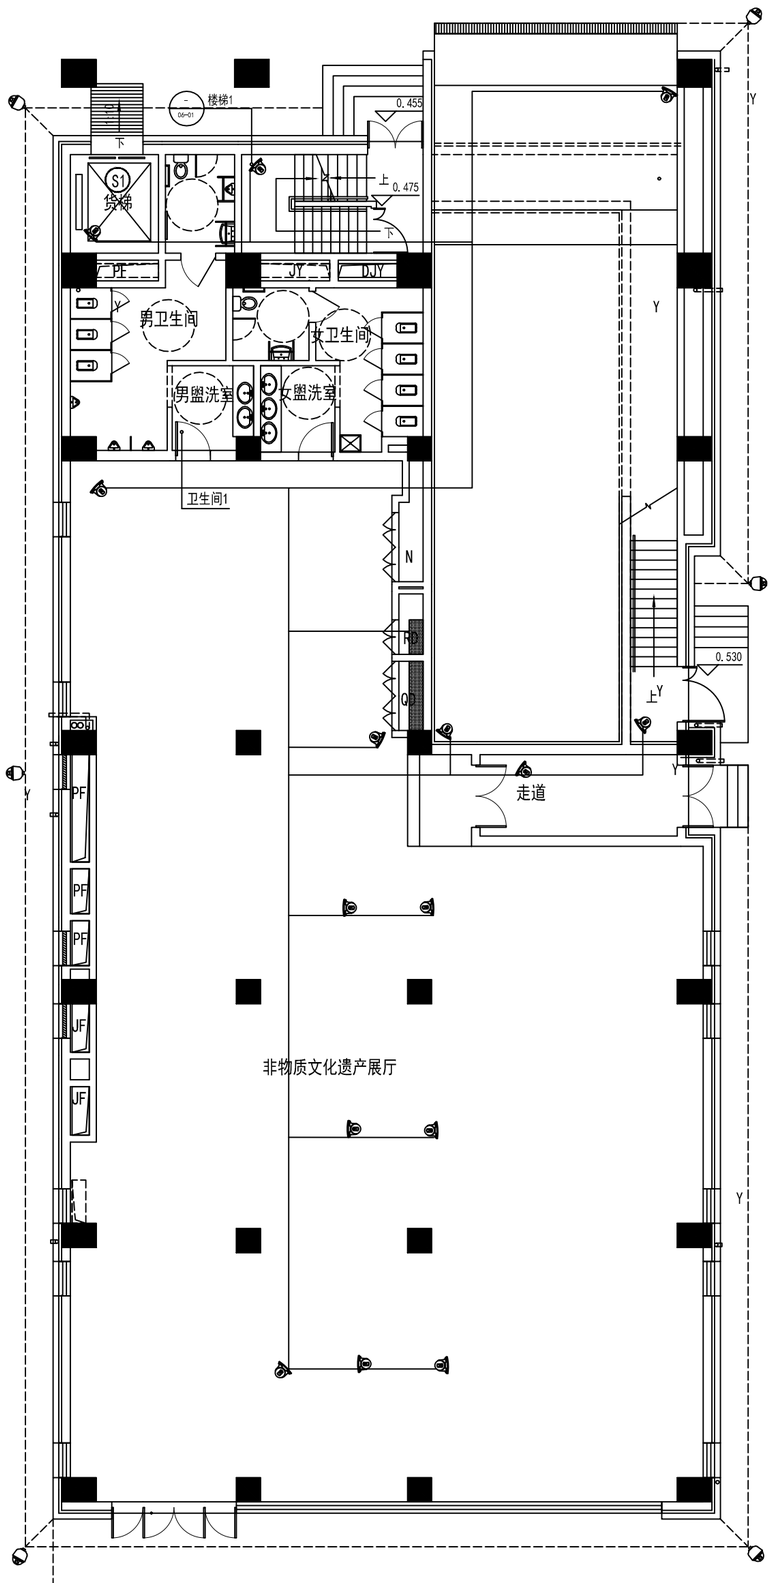

图例与符号：

钢筋混凝土墙、柱　蒸压加气混凝土砌块

蒸压加气混凝土砌块外贴80厚岩棉板

消火栓750*1850*240(宽*高*深）下皮距地0.1m安装
消火栓背板应满足所在墙体的耐火极限，安装时做法参照12J7-2 77

DN50 UPVC 雨水嘴外露50

QD 强电井　RD 弱电井　S 水井　N 暖井

JF 进风井　PF 排风井　PY 排烟井　JY 正压送风井　DJY 地下正压送风井

Y φ150UPVC外排雨水管，首层距地150伸出，做法参照12J5-1 Y4

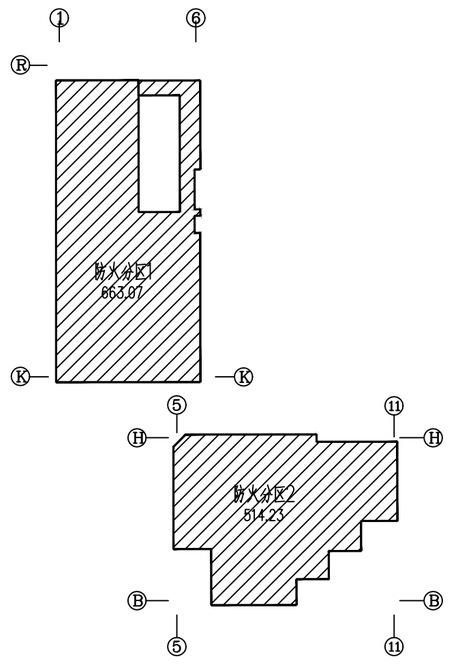

防火分区示意图

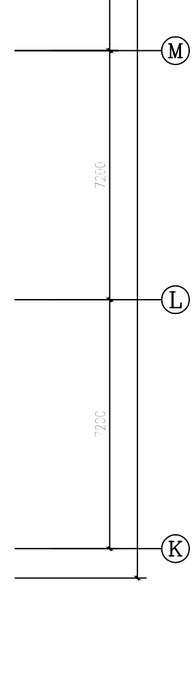

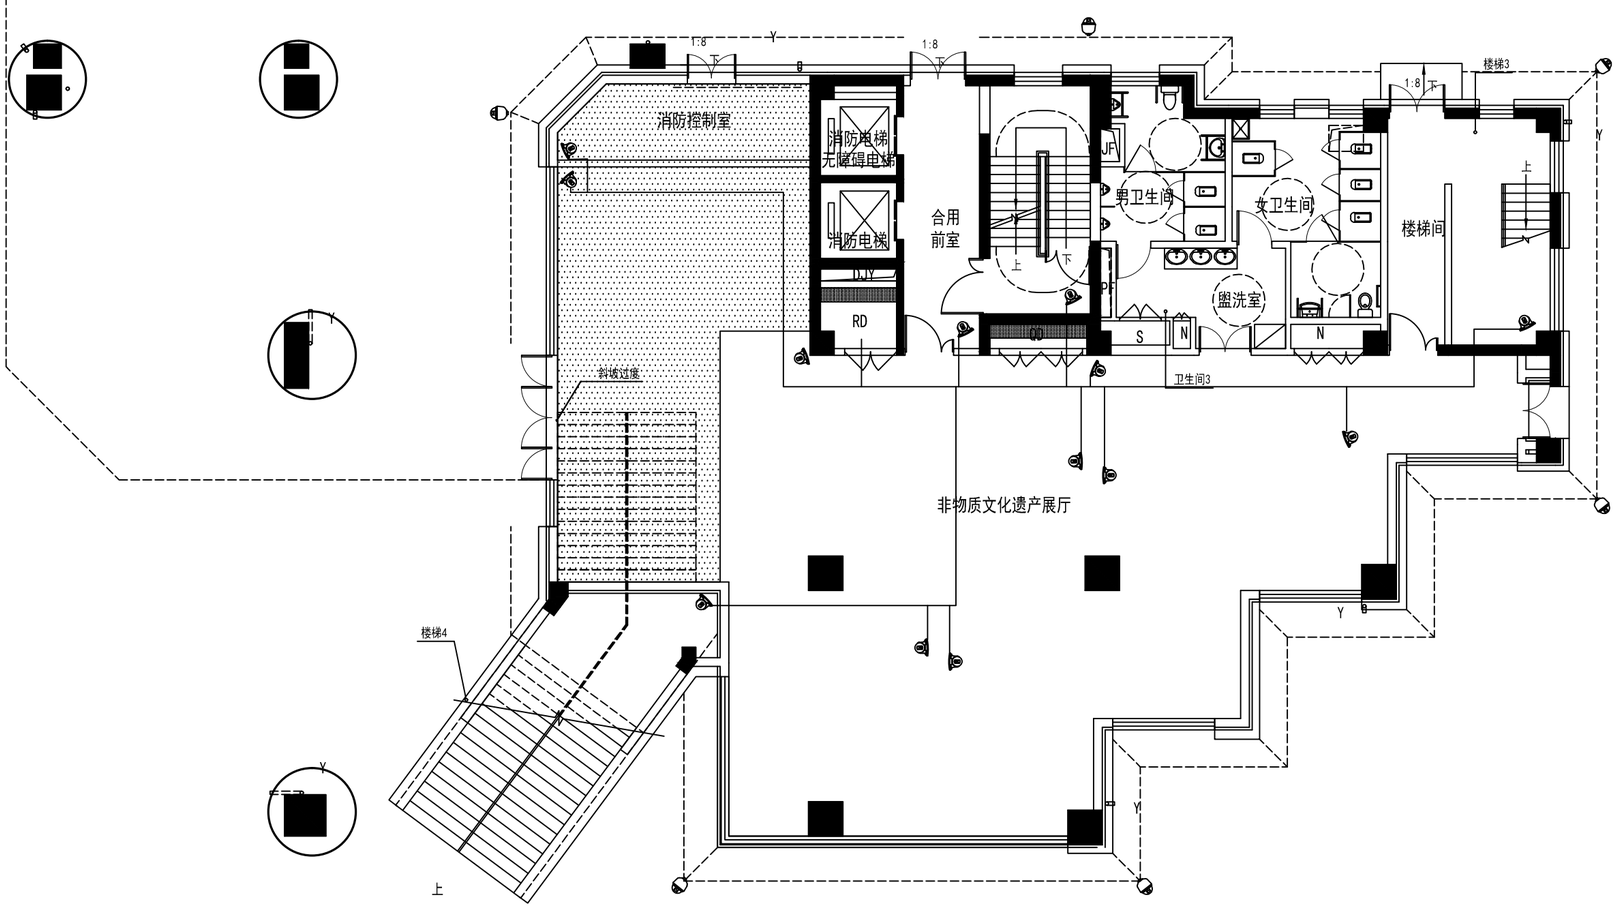

首层平面图 1:100

首层建筑面积：1425.6㎡

北

会签 CO-ORDINATION	
项目总监 Project Director	
技术总监 Technical Director	给排水 Plumbing
建筑 Archit.	暖通 HVAC
结构 Struct.	电气 Elec.
	经济 Economics

附注 NOTES

注册师用章 Chartered Architect/Engineer

注册师　一级　二级

技术专用章 Technical Management

出图专用章 Issue

天津市建筑设计院 TIANJIN ARCHITECTURE DESIGN INSTITUTE
工程设计证书甲级 A112002106
Engineering Design Certificate No.A112002106

审核 APPROVE	
专业负责人 DIVISION CHIEF	
校正 CHECK	
设计 DESIGN	
制图 DRAWN	

工程名称 PROJECT	
分项工程 Sub Project	
图名 TITLE	首层平面图
工号 PROJECT NO.	分号 SUB NO.
图号 DRAWING NO.	建施-4-02
版次 日期 VER NO. /DATE	

Autodesk