Autodesk

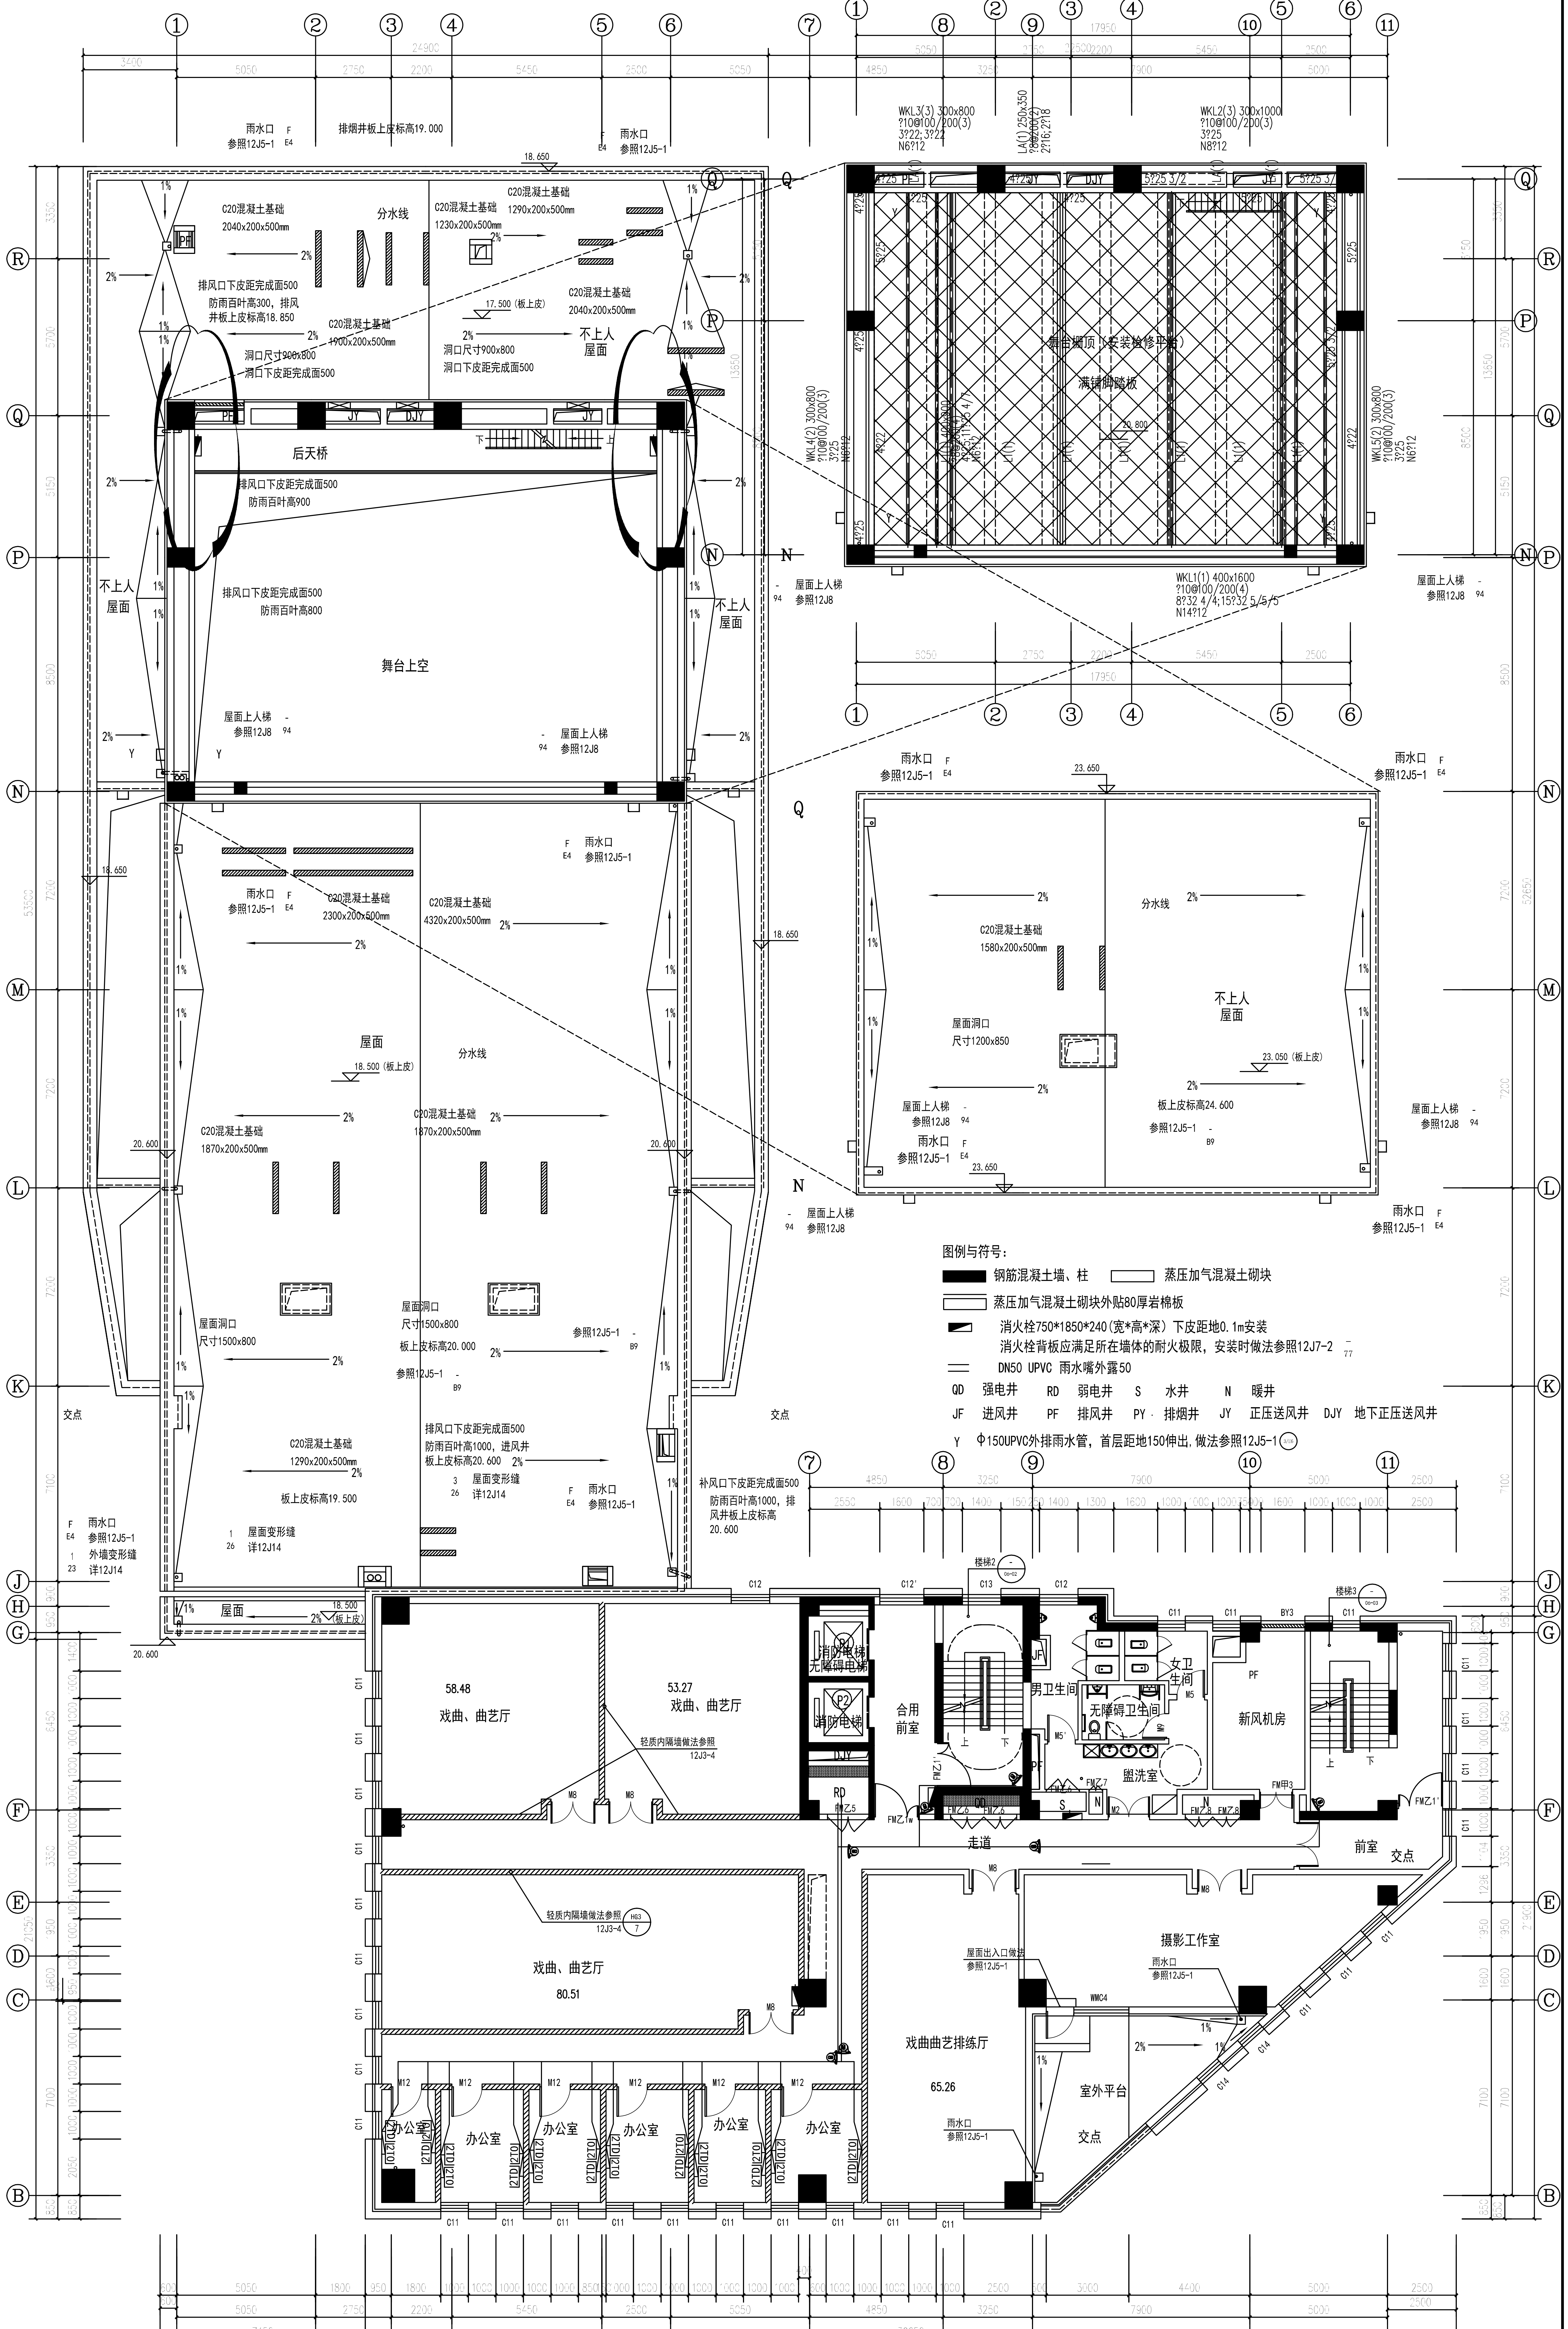

① ② ③ ④ ⑤ ⑥ ⑦ ⑧ ⑨ ⑩ ⑪
B C D E F G H J K L M N P Q R
雨水口 参照12J5-1 F E4
排烟井板上皮标高19.000
C20混凝土基础 2040x200x500mm
分水线
排风口下皮距完成面500 防雨百叶高300，排风井板上皮标高18.850
洞口尺寸900x800 洞口下皮距完成面500
17.500（板上皮）
不上人屋面
后天桥
排风口下皮距完成面500 防雨百叶高900
排风口下皮距完成面500 防雨百叶高800
舞台上空
屋面上人梯 参照12J8 94
舞台檐顶（安装检修平台）
满铺钢格板
WKL1(1) 400x1600
WKL2(3) 300x1000
WKL3(3) 300x800
23.650
屋面洞口 尺寸1200x850
23.050（板上皮）
板上皮标高24.600
屋面
18.500（板上皮）
20.600
屋面洞口 尺寸1500x800
板上皮标高20.000
排风口下皮距完成面500 防雨百叶高1000，进风井板上皮标高20.600
屋面变形缝 详12J14
外墙变形缝 详12J14
板上皮标高19.500
补风口下皮距完成面500 防雨百叶高1000，排风井板上皮标高20.600
交点
戏曲、曲艺厅 58.48
戏曲、曲艺厅 53.27
轻质内隔墙做法参照12J3-4
戏曲、曲艺厅 80.51
办公室
消防电梯
无障碍电梯
合用前室
楼梯2
楼梯3
男卫生间
女卫生间
无障碍卫生间
盥洗室
新风机房
走道
前室
摄影工作室
戏曲曲艺排练厅 65.26
室外平台
屋面出入口做法参照12J5-1

图例与符号：

- ■ 钢筋混凝土墙、柱
- ▭ 蒸压加气混凝土砌块
- ▭ 蒸压加气混凝土砌块外贴80厚岩棉板
- ◪ 消火栓750*1850*240（宽*高*深）下皮距地0.1m安装
  消火栓背板应满足所在墙体的耐火极限，安装时做法参照12J7-2 $\frac{-}{77}$
- ═ DN50 UPVC 雨水嘴外露50

QD	强电井	RD	弱电井	S	水井	N	暖井		
JF	进风井	PF	排风井	PY	排烟井	JY	正压送风井	DJY	地下正压送风井

Y Φ150UPVC外排雨水管，首层距地150伸出，做法参照12J5-1 (3/E6)

五层平面图 1:100

五层建筑面积：780.1㎡

天津市建筑设计院
TIANJIN ARCHITECTURE DESIGN INSTITUTE
工程设计证书甲级 A112002106
First-class Design Certificate No.A112002106

工号 PROJECT NO. 2015-12T011
图号 DRAWING NO. 建施变-3
分号 SUB NO. 1
版本 日期 VER. NO./DATE 01/2018.10.10
图名 TITLE 五层平面图
分项工程 Sub Project
工程名称 PROJECT
制图 DRAWN
设计 DESIGN
校正 CHECK
专业负责人 DIVISION CHIEF
审核 APPROVE
出图专用章 Issue
技术专用章 Technical Management
注册师 一级 二级
注册师用章 Chartered Architect/Engineer
附注 NOTES
项目总监 Project Director
技术总监 Technical Director
建筑 Archi.
结构 Struct.
给排水 Plumbing
暖通 HVAC
电气 Elec.
经济 Economics
会签 COUNTERSIGN

Autodesk